



# RILIEVO PLANIMETRIALTIMETRICO - Scala 1:500



## ESTRATTO CATASTO - Foglio 1

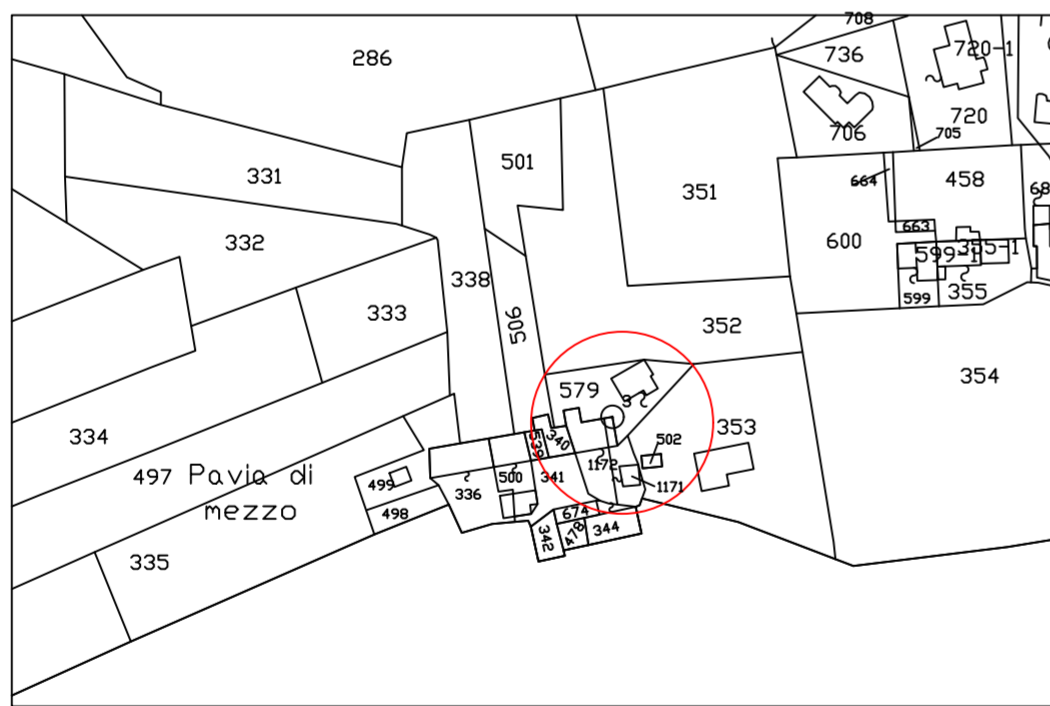

## ESTRATTO P.R.G.C. - Zona R2.4

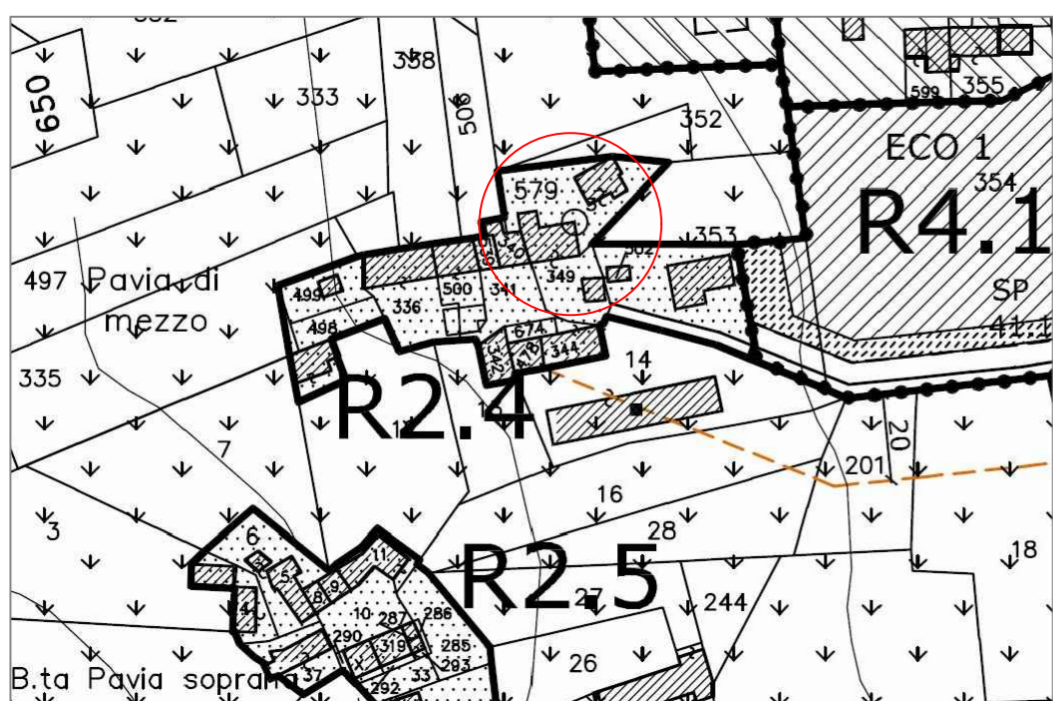

## Comune di Vignolo

### OGGETTO:

Piano esecutivo convenzionato per  
Demolizione fabbricati e successive costruzioni  
di fabbricato residenziale bifamigliare e  
edificio ad uso garage con soprastante magazzino

COMMITTENTI: Sig.ri GHIBAUDO Stefano e Ivana

COMMITTENTI:

IL TECNICO:

TAV. 1

Estratti di Catasto e P.R.G.C.

Data Giugno 2019

Agg.



STUDIO DI INGEGNERIA  
ALESSANDRO PERRON

Tel. 333 9358693 - mail: alessandro.perron@mtgc.net  
via Negrelli, 11 - 12100 Cuneo - P.i. 03702020045