



RILIEVO PLANIMETRIALTIMETRICO - Scala 1:500



ESTRATTO CATASTO - Foglio 1

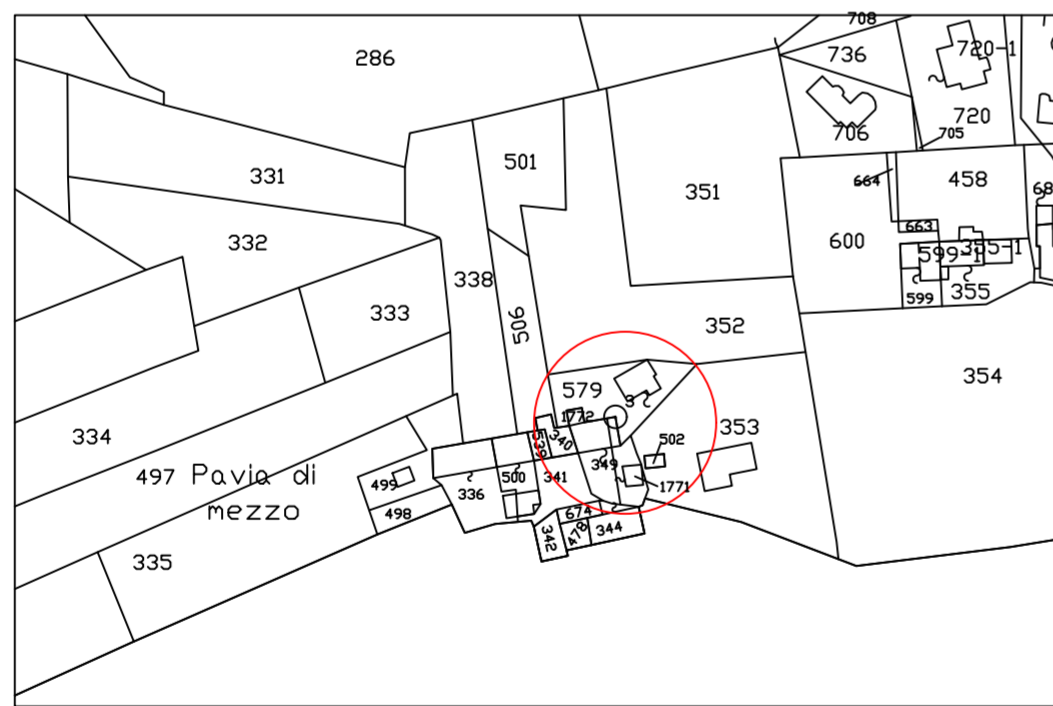

ESTRATTO P.R.G.C. - Zona R2.4

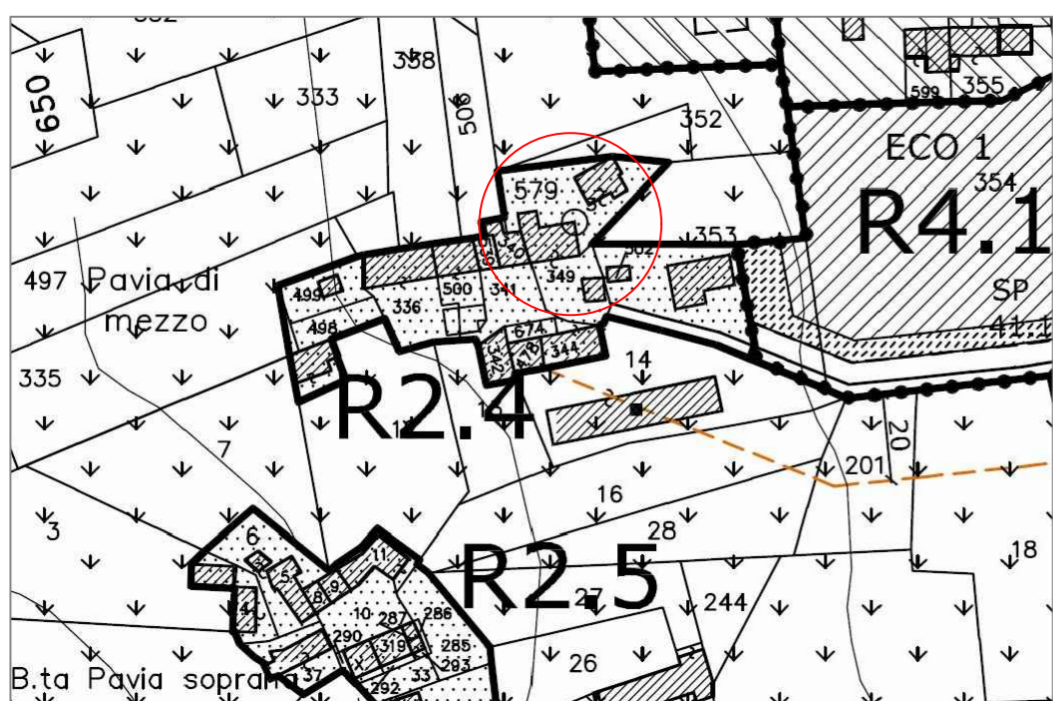

Comune di Vignolo

OGGETTO:

Piano esecutivo convenzionato per
Demolizione fabbricati e successive costruzioni
di fabbricato residenziale bifamigliare e
edificio ad uso garage con soprastante magazzino

COMMITTENTI: Sig.ri

COMMITTENTI:

IL TECNICO:

TAV. 1

Estratti di Catasto e P.R.G.C.

Data Dicembre 2019

Agg.



STUDIO DI INGEGNERIA
ALESSANDRO PERRON

Tel. 333 9358693 - mail: alessandro.perron@mtgc.net
via Negrelli, 11 - 12100 Cuneo - P.i. 03702020045