


PLANIMETRIA URBANIZZAZIONI - Scala 1:500

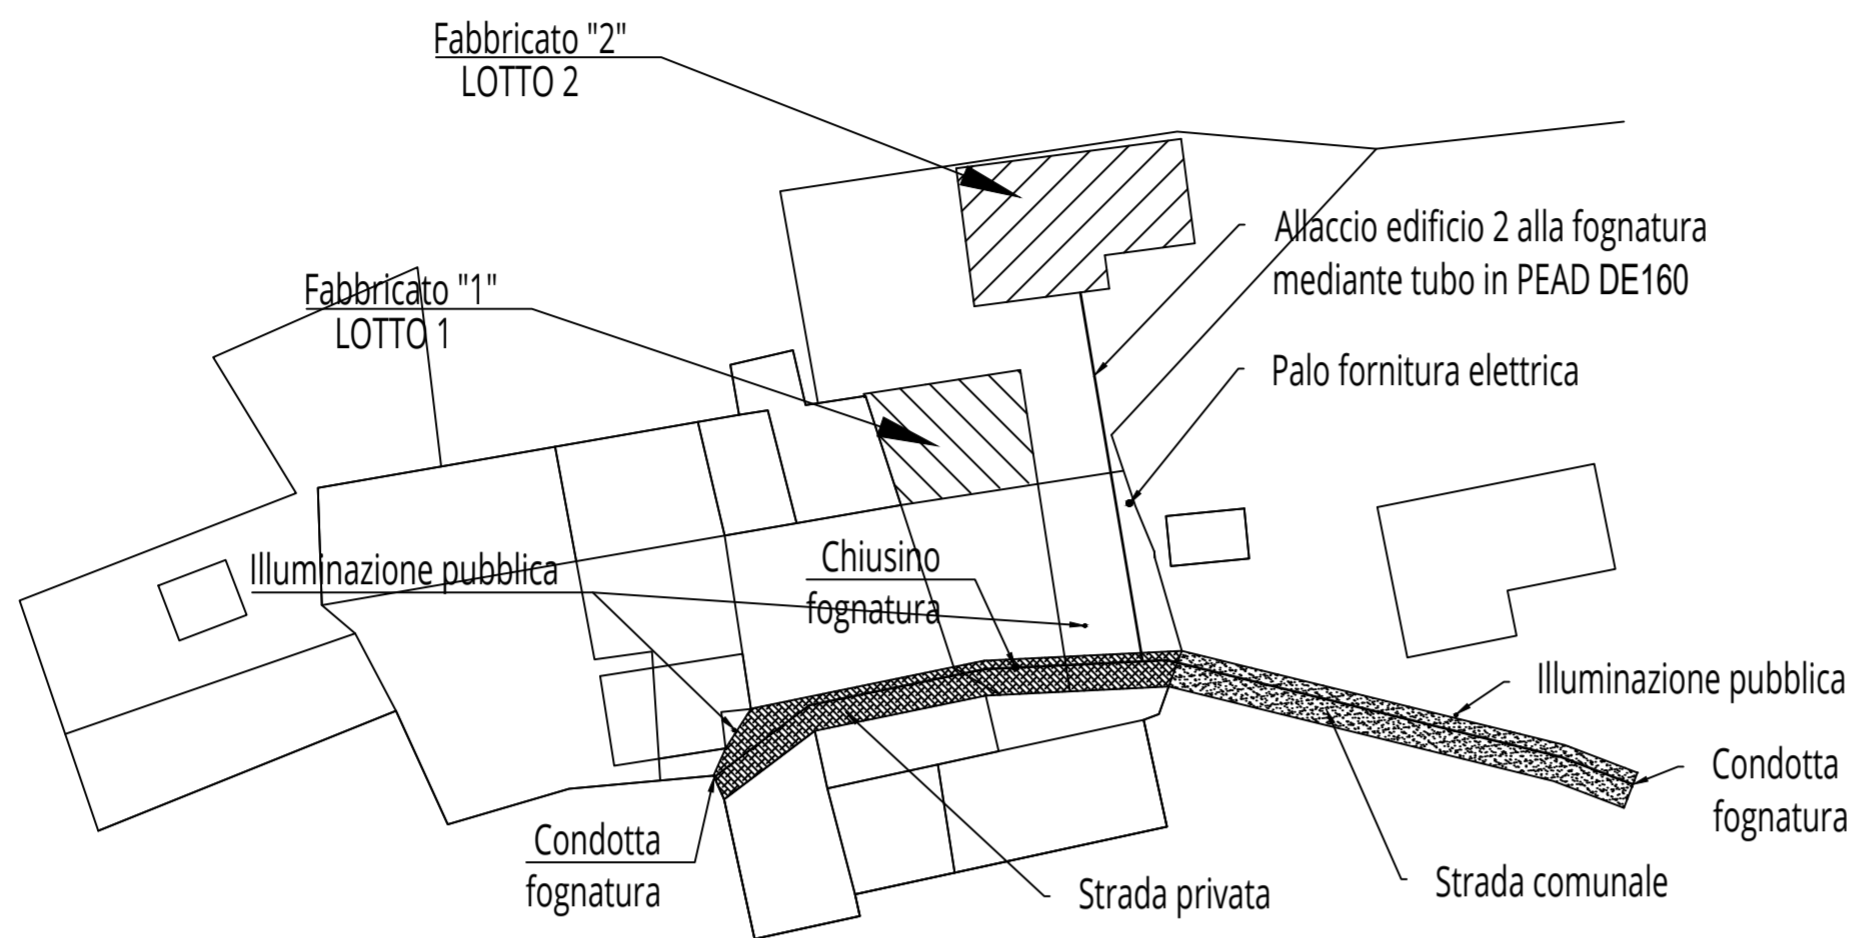

Comune di Vignolo

OGGETTO:

Piano esecutivo convenzionato per
Demolizione fabbricati e successive costruzioni
di fabbricato residenziale bifamigliare e
edificio ad uso garage con soprastante magazzino

COMMITTENTI: Sig.ri GHIBAUDO Stefano e Ivana

COMMITTENTI:

IL TECNICO:

TAV. 4

Planimetria urbanizzazioni

Data Giugno 2019

Agg.



STUDIO DI INGEGNERIA
ALESSANDRO PERRON

Tel. 333 9358693 - mail: alessandro.perron@mtgc.net
via Negrelli, 11 - 12100 Cuneo - P.i. 03702020045