


PLANIMETRIA URBANIZZAZIONI - Scala 1:500

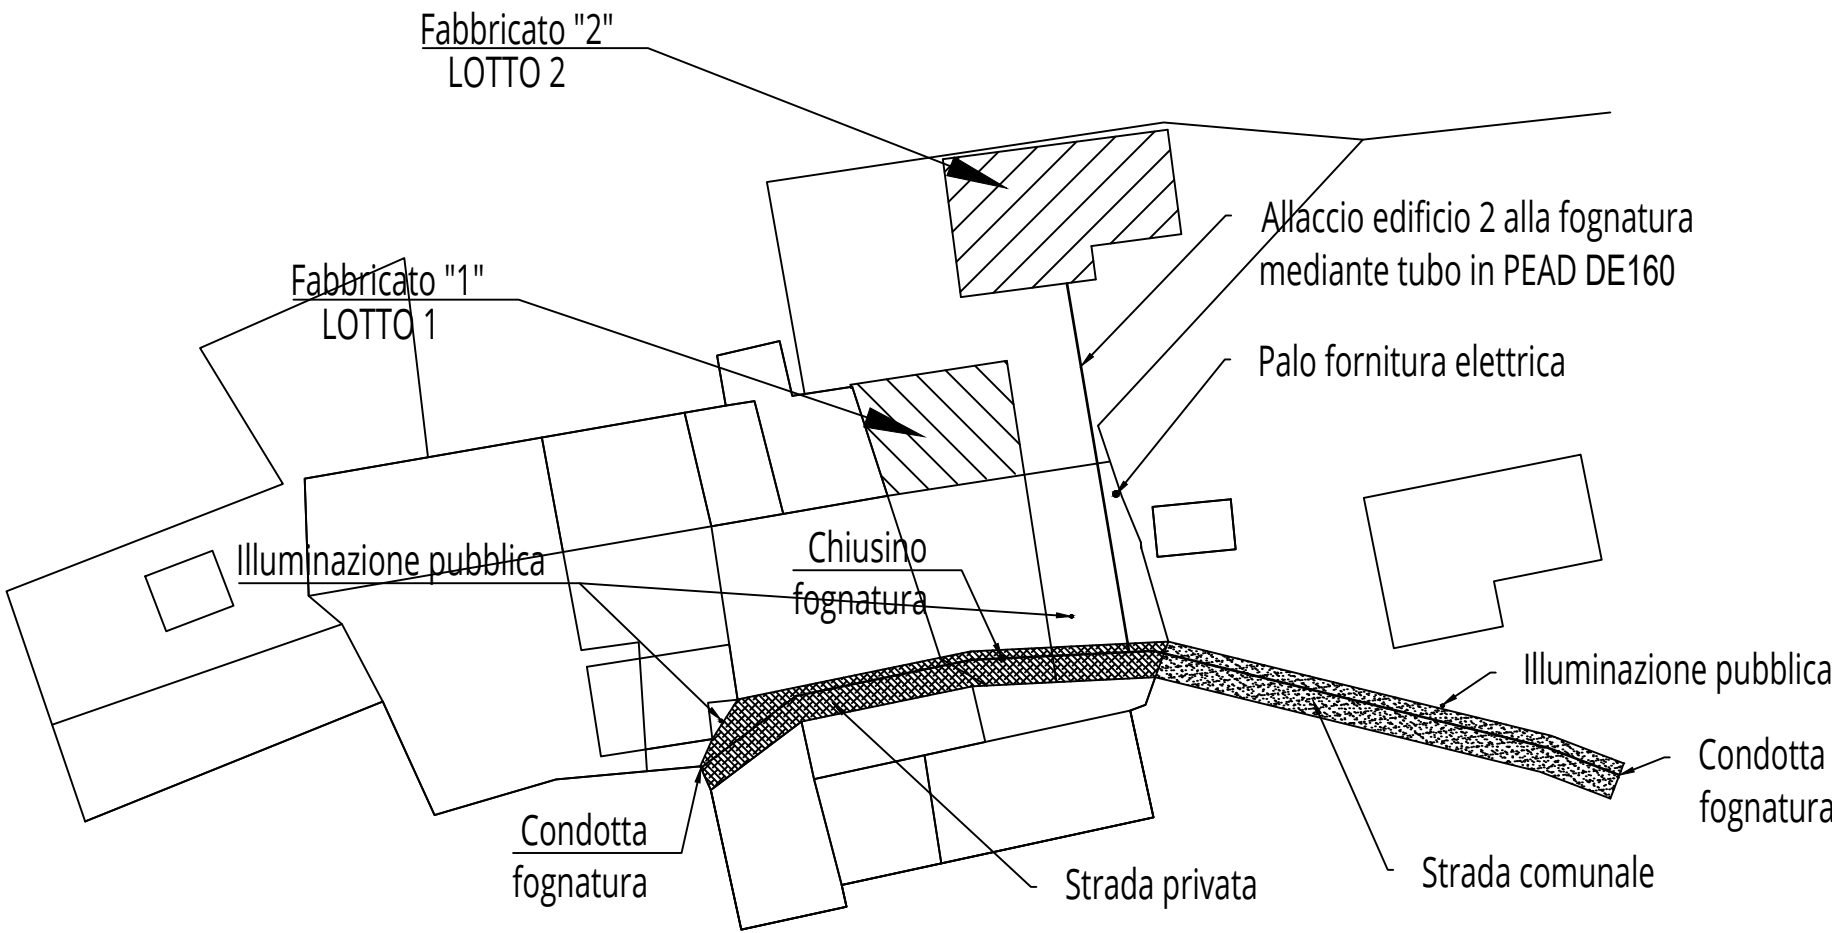

Comune di Vignolo

OGGETTO:

Piano esecutivo convenzionato per
Demolizione fabbricati e successive costruzioni
di fabbricato residenziale bifamigliare e
edificio ad uso garage con soprastante magazzino

COMMITTENTI:

COMMITTENTI:	IL TECNICO:
<div></div>	<div></div>

TAV. 4	Planimetria urbanizzazioni
--------	----------------------------

Data Giugno 2019	Agg.
<div><div>AP</div><div>STUDIO DI INGEGNERIA ALESSANDRO PERRON</div></div>	Tel. 333 9358693 - mail: alessandro.perron@mtgc.net via Negrelli, 11 - 12100 Cuneo - P.i. 03702020045