



# PLANIMETRIA RECINZIONI - Scala 1:200

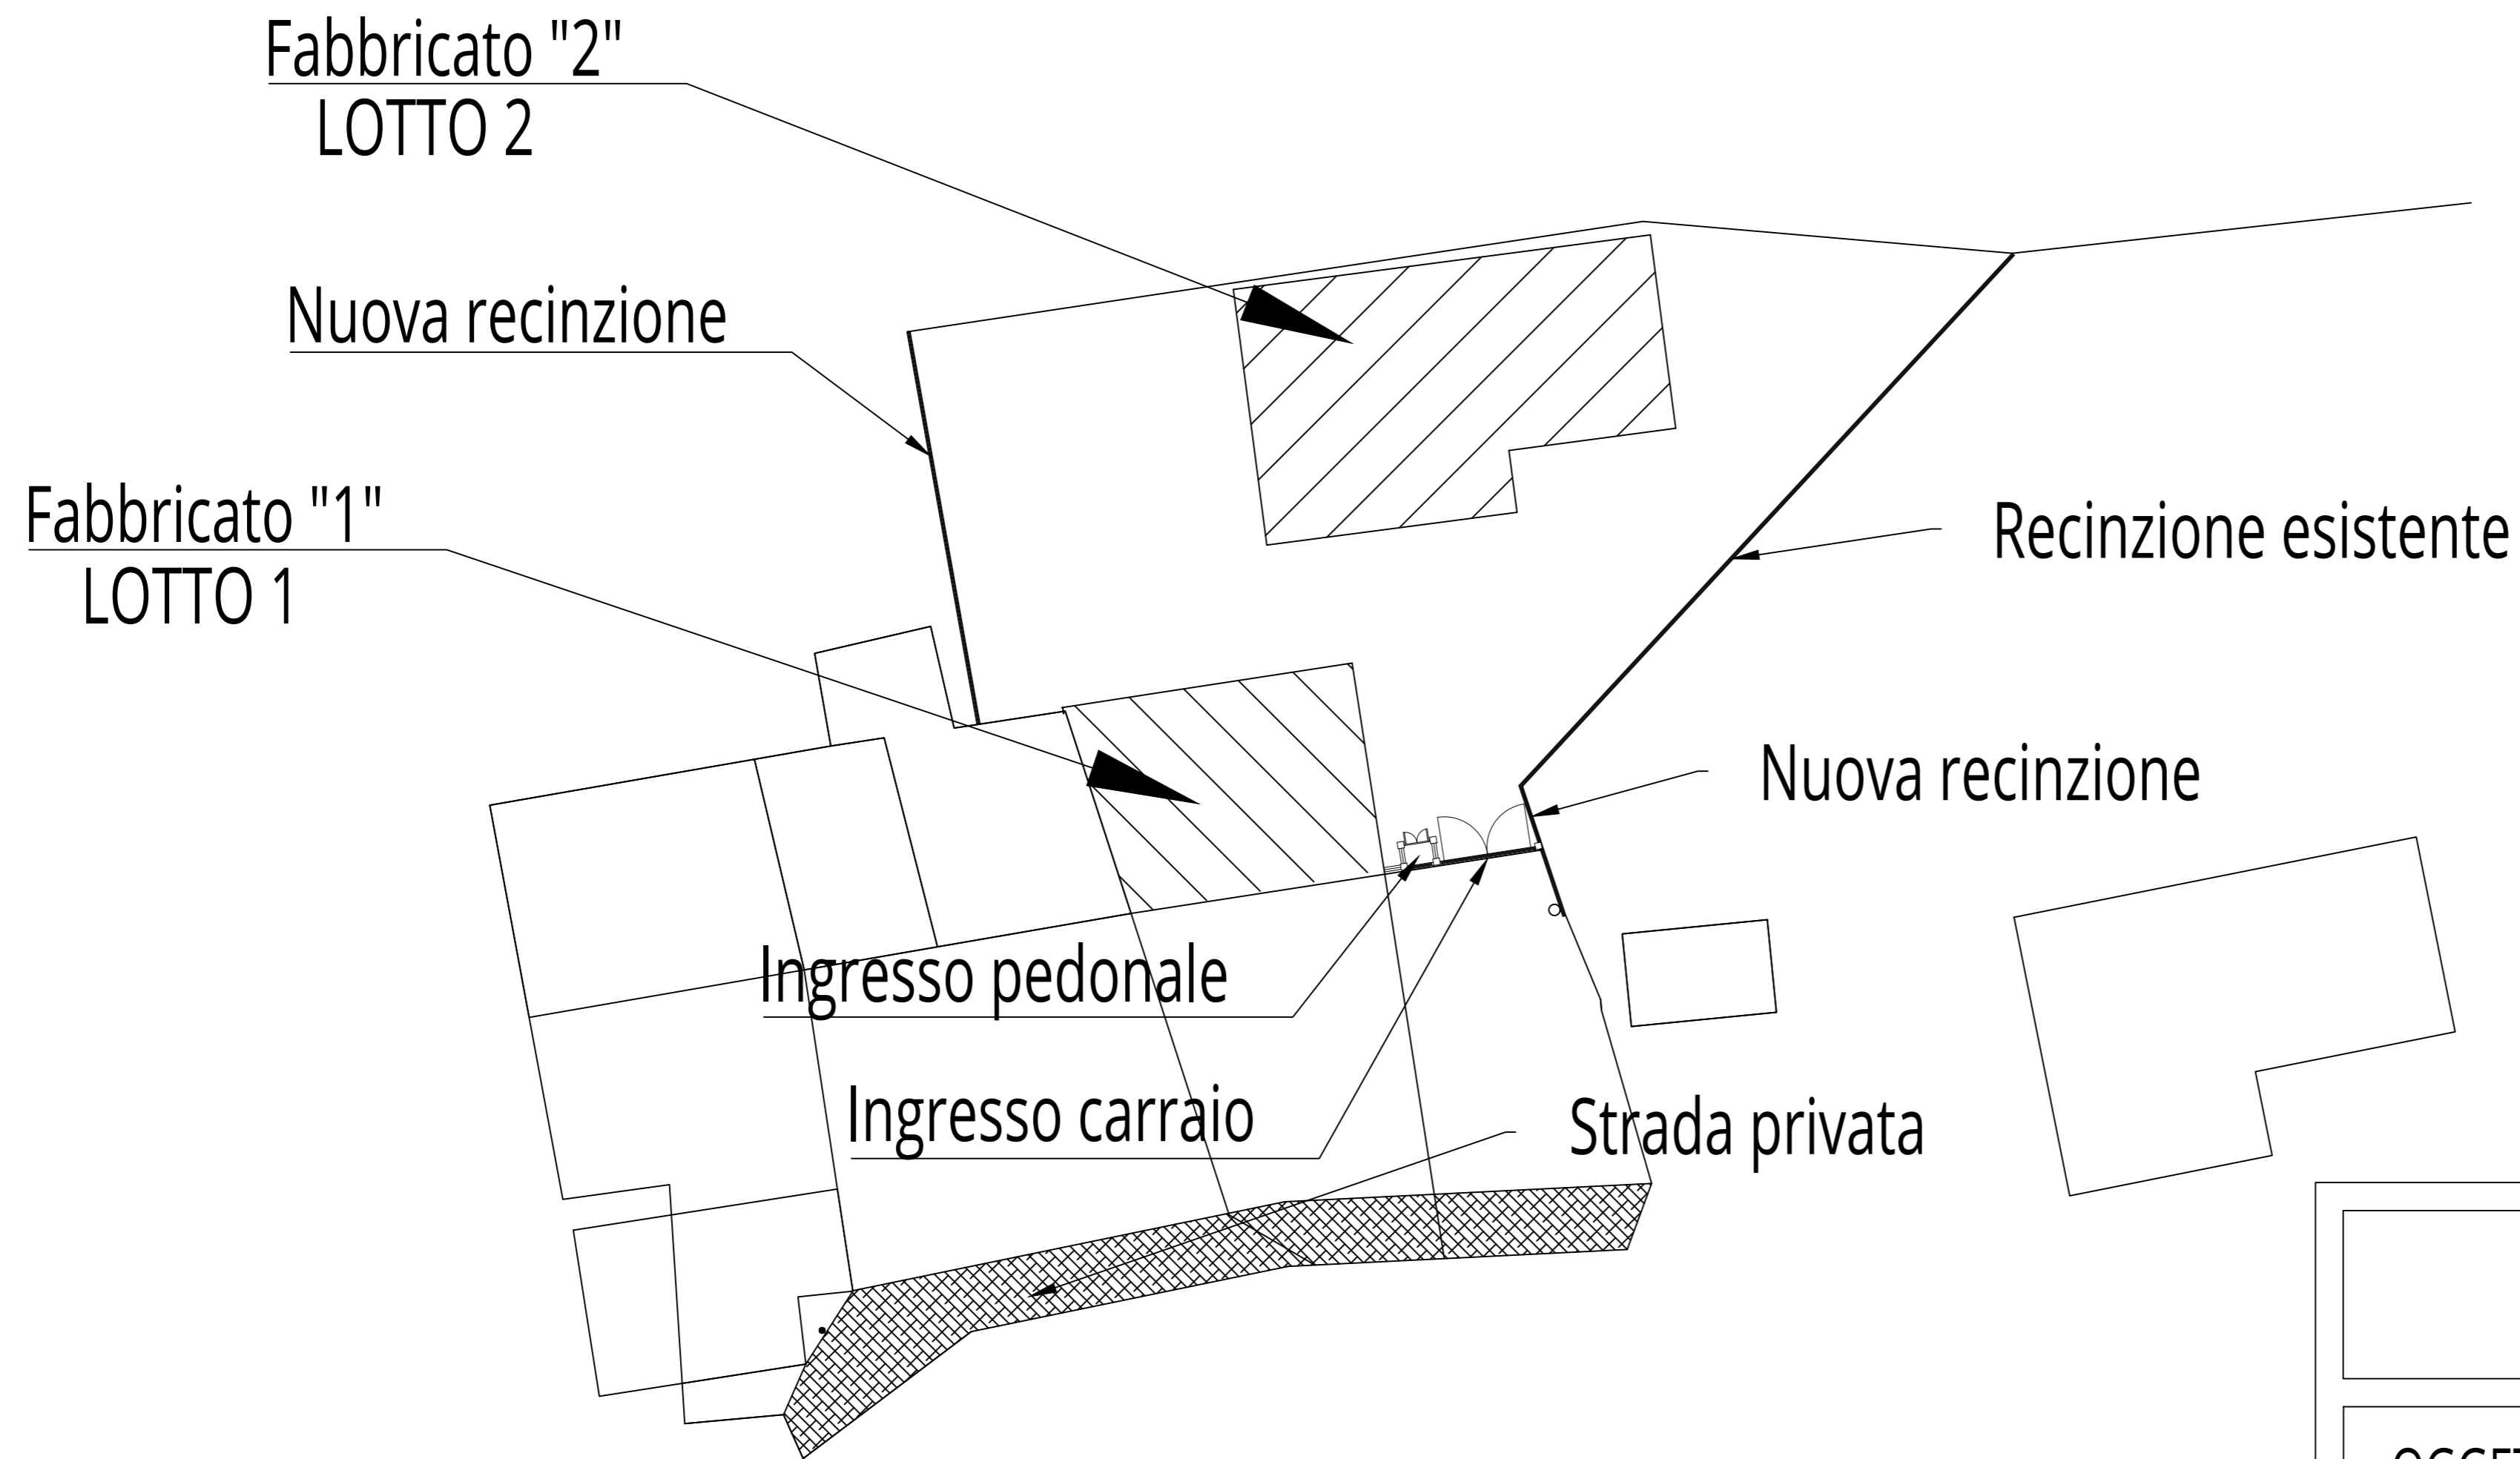

## SEZIONE RECINZIONI - Scala 1:100

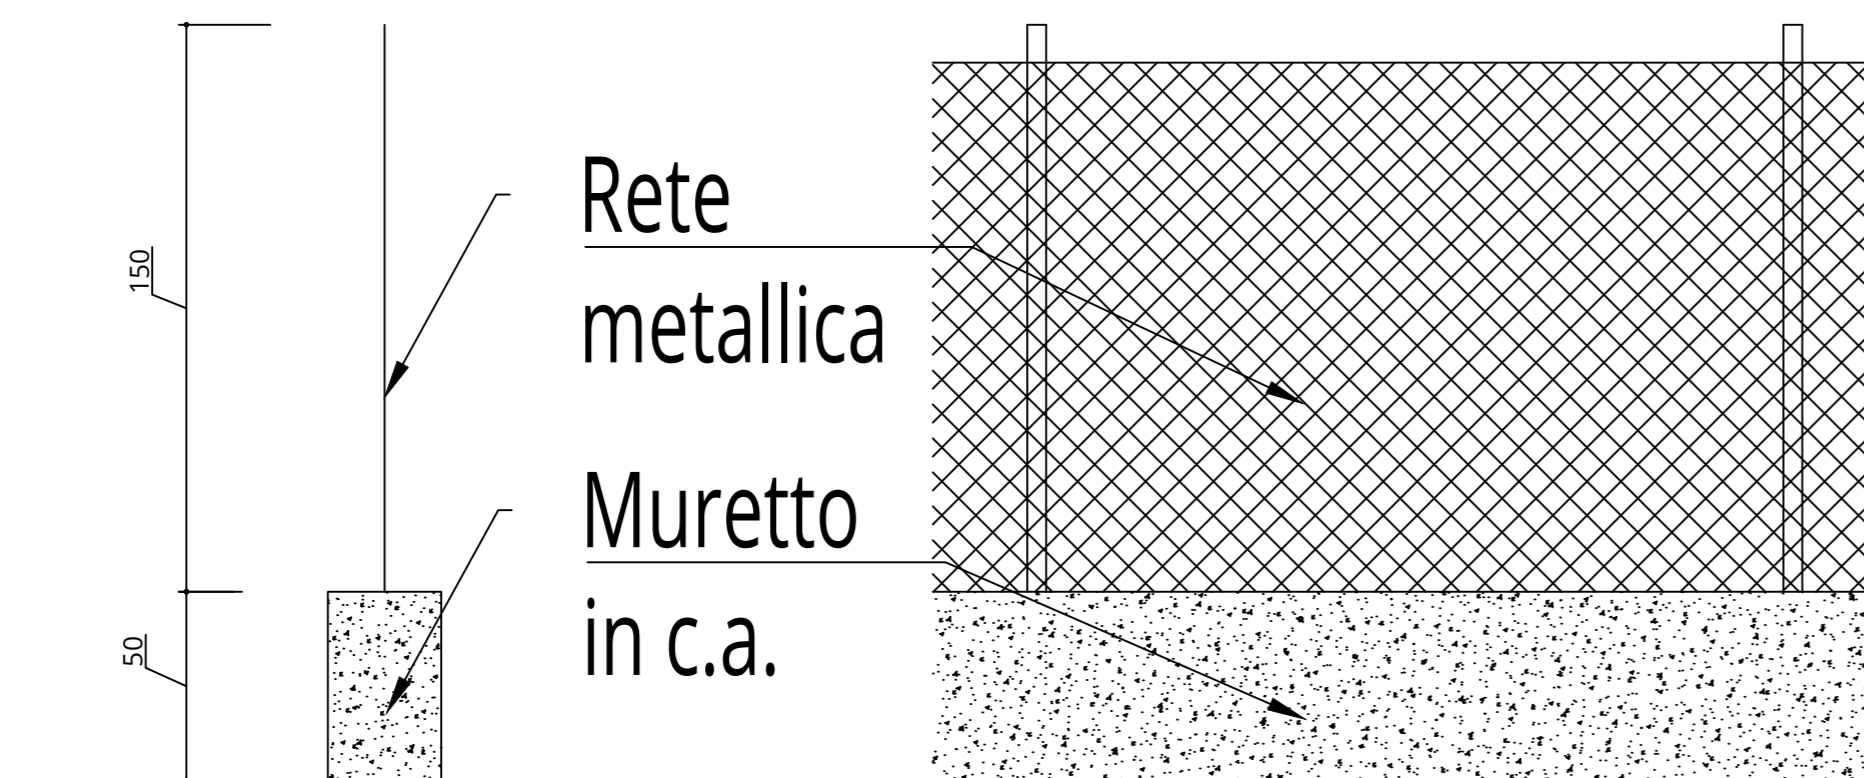

Comune di Vignolo

OGGETTO:

Piano esecutivo convenzionato per  
Demolizione fabbricati e successive costruzioni  
di fabbricato residenziale bifamigliare e  
edificio ad uso garage con soprastante magazzino

COMMITTENTI: Sig.ri GHIBAUDO Stefano e Ivana

COMMITTENTI:

IL TECNICO:

TAV. 5

Planimetria recinzioni

Data Giugno 2019

Agg.



STUDIO DI INGEGNERIA  
ALESSANDRO PERRON

Tel. 333 9358693 - mail: alessandro.perron@mtgc.net  
via Negrelli, 11 - 12100 Cuneo - P.I. 03702020045