


PLANIMETRIA GENERALE - Scala 1:100

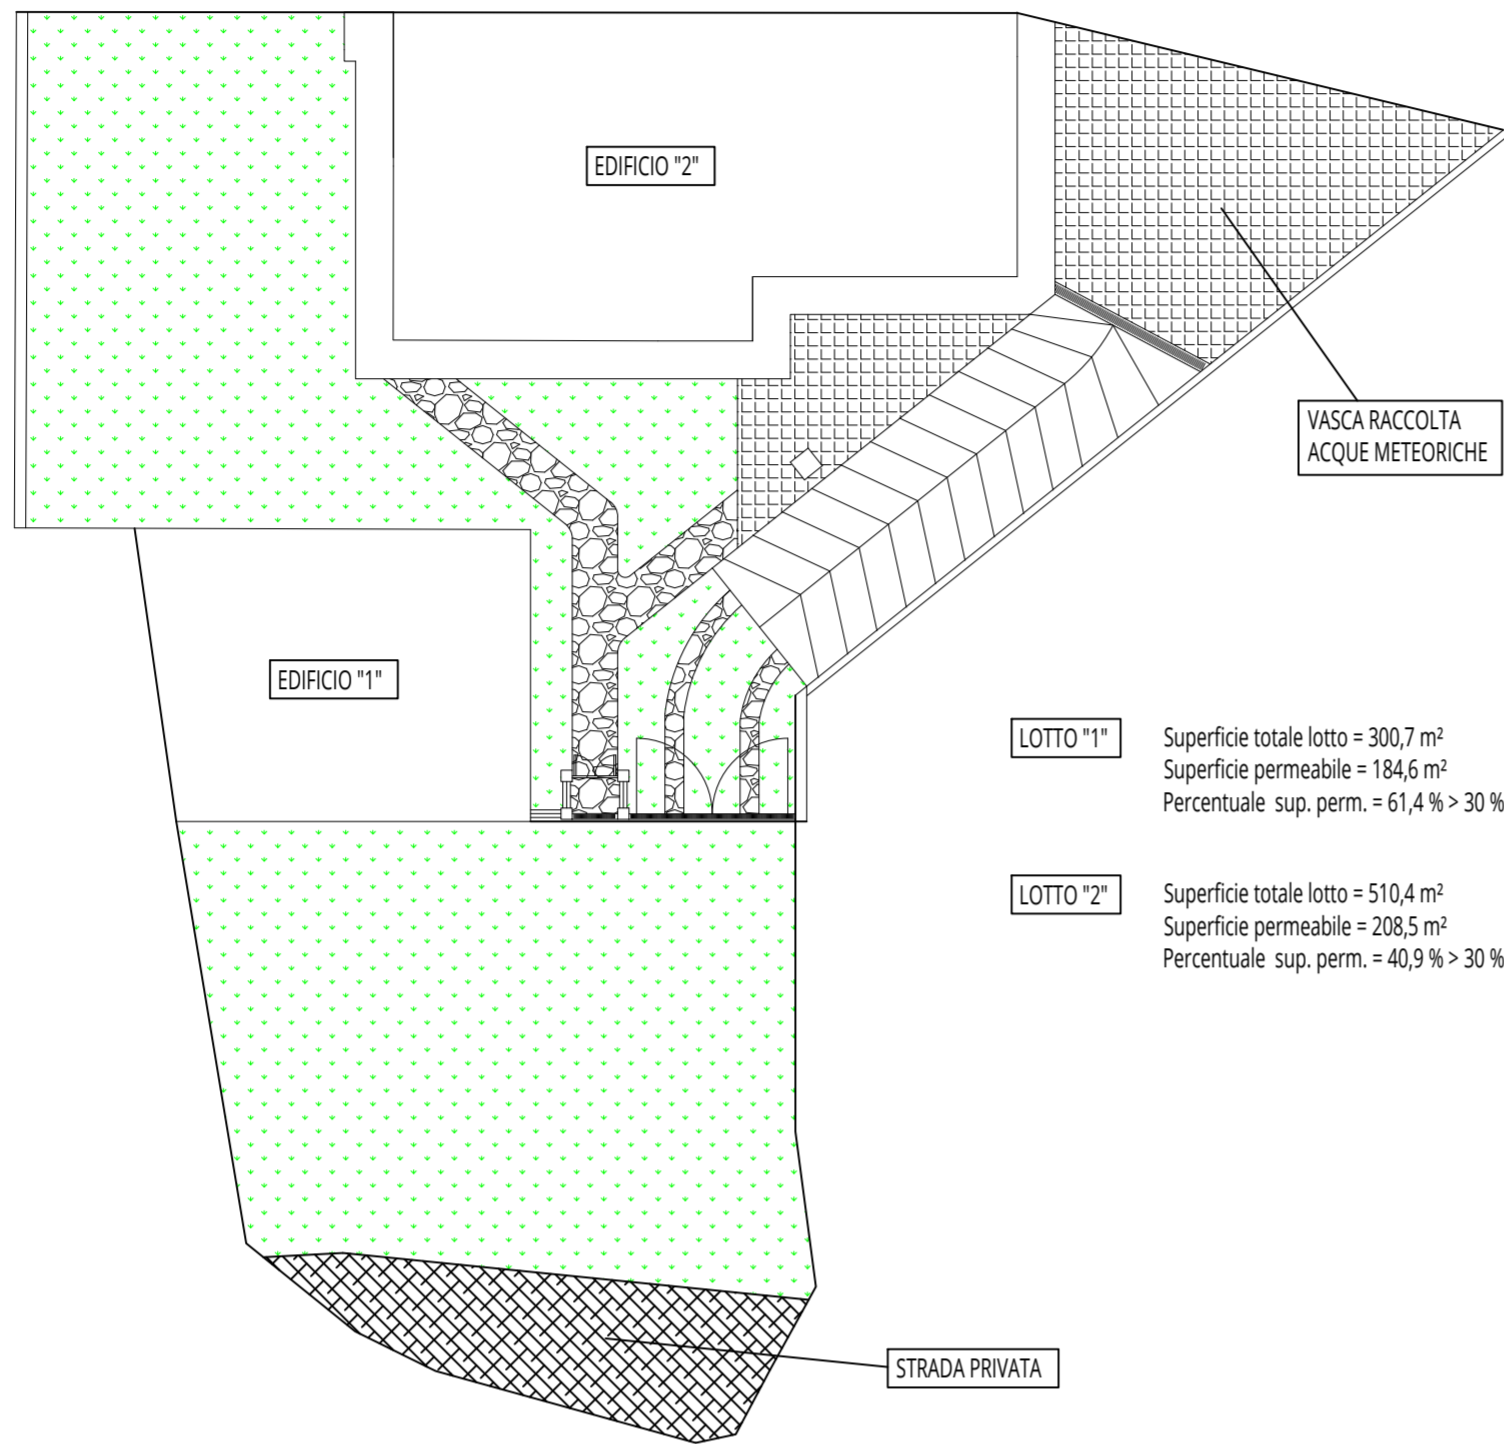

LOTTO "1"
 Superficie totale lotto = 300,7 m²
 Superficie permeabile = 184,6 m²
 Percentuale sup. perm. = 61,4 % > 30 %

LOTTO "2"
 Superficie totale lotto = 510,4 m²
 Superficie permeabile = 208,5 m²
 Percentuale sup. perm. = 40,9 % > 30 %

Comune di Vignolo

OGGETTO:

Piano esecutivo convenzionato per
 Demolizione fabbricati e successive costruzioni
 di fabbricato residenziale bifamiliare e
 edificio ad uso garage con soprastante magazzino

COMMITTENTI: Sig.r

COMMITTENTI:

IL TECNICO:

TAV. 5

Planimetria recinzioni

Data Dicembre 2019

Agg.



STUDIO DI INGEGNERIA
 ALESSANDRO PERRON

Tel. 333 9358693 - mail: alessandro.perron@mtgc.net
 via Negrelli, 11 - 12100 Cuneo - P.i. 03702020045