

REGIONE PIEMONTE      PROVINCIA DI CUNEO

## COMUNE DI VIGNOLO

PIANO REGOLATORE GENERALE COMUNALE

### VARIANTE N° 14/2018

ai sensi art. 17 c. 5 L.R. 56/77 e s.m.i.

ESTRATTI TAVOLE  
PROGETTOPRELIMINARE

VOL.:

# D.14

La Committenza:

COMUNE DI VIGNOLO

agg. cartografico:

.....

rif.

.....

Cuneo,

PROGETTO PRELIMINARE Adottato con Del. C. C. n. del  
PROGETTO DEFINITIVO Approvato con Del. C.C. n.

Il Sindaco:

Il Segretario:

Il Responsabile del Procedimento:

Il Tecnico incaricato

**PROGETTISTA VARIANTE PARZIALE 14:**

RTP : arch. C. Gotta, p.terr. M. Dal Molin, arch. R. Gambino

Via Gandino n. 38


12042 BRA

Le modifiche normative attengono alle tavole :

- Tavola n. 3.13 Azzonamento del Territorio scala 1:5000;

Seguono gli stralci delle tavole citate nella versione vigente e di Variante.

PRG VARIANTE N.14 -Tavola n. 3.13 Azzonamento del Territorio scala 1:5000

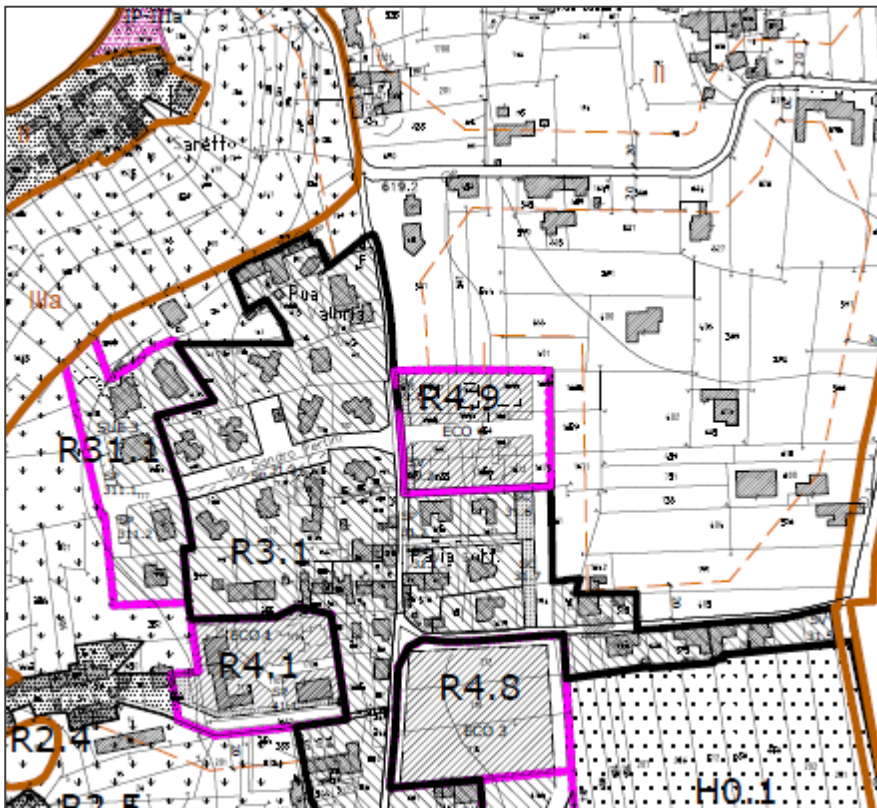

PRG VARIANTE N.14 -Tavola n. 3.13 Azzonamento del Territorio scala 1:5000

