

BALLARIO ARCHITETTI ASSOCIATI
 BALLARIO DOT. ARCH. FRANCESCO - BALLARIO DOT. ARCH. IVANO GIANFRANCO - LIA DOT. ARCH. PATRIZIA
 ARCHITETTURA - URBANISTICA - RESTAURO ARCHITETTONICO - PROGETTAZIONE STRUTTURALE - ARCHITETTURA D'INTERI
 Via Temeria n° 14, Vialafatto (CN) - tel.0171/98136 fax. 0171/98315 e-mail.ballarioarchitetti@libero.it - http://www.ballarioarchitetti.it

REGIONE PIEMONTE PROVINCIA DI CUNEO
 COMUNITA' MONTANA VALLE STURA

COMUNE DI VIGNOLO

PIANO REGOLATORE GENERALE COMUNALE

VARIANTE N° 11
 ai sensi art. 17 c. 5 L.R. 56/77 e s.m.i.

TAV. **9/d**

STATO DI FATTO AREE A SERVIZI ED IMPIANTI TECNOLOGICI - Aree P4-P7n.1 Scala 1:2000

La Comittenza: COMUNE DI VIGNOLO	agg. cartografico: 19/04/2013	rit.5254	Vialafatto, 22 Gennaio 2014
-------------------------------------	----------------------------------	-------------------	--------------------------------

Allegato alla Del. C. C. n. 3 del 03 / 02 / 2014.

Il Sindaco: Il Segretario: Il Responsabile del Procedimento:
 Ferruccio Roberto Graudo Ferruccio Sergio Deigoanni Ferruccio Jun Eandi
 Il Tecnico incaricato:
 Francesco Baliano

- AREE PER INSEDIAMENTI RESIDENZIALI**
- R1** Area residenziale esistente con caratteristiche storiche
 - R2.n** Area residenziale a capacità insediativa esaurita
 - R3.n** Area residenziale di completamento e di sostituzione
 - R31.n** Area residenziale assoggettate a S.U.E. in fase di ultimazione edificatoria
 - R4.n** Area residenziale di nuovo impianto
- AREE PER INSEDIAMENTI PRODUTTIVI**
- P1.n** Area per impianti produttivi artigianali ed industriali esistenti e confermati - Aree di completamento
 - P2.n** Area per impianti produttivi artigianali ed industriali - Aree di nuova edificazione
 - P4.n** Area per impianti produttivi ed attrezzature di carattere agro-zootecnico esistenti e confermati
 - P7n.1** Area per impianti produttivi ed attrezzature di carattere agro-industriale di nuovo impianto

- AREE DESTINATE ALL'ATTIVITA' AGRICOLA**
- H1** Area destinata all'attività agricola
- AREE INEDIFICABILI**
- HO.n** Area di salvaguardia ambientale
 - I1** Area collinare da salvaguardare per il pregio paesistico naturalistico o di interesse storico ambientale
 - I2** Area di rispetto spondale del fiume Stura
 - IP** Area di inedificabilità PAI

- AREE PER INFRASTRUTTURE**
- Sn** Area a servizi sociali e attrezzature a livello comunale in aree residenziali
 - Spazi pubblici esistenti
 - SI** Aree per attrezzature e servizi in insediamenti residenziali per l'istruzione
 - SC** Aree per attrezzature e servizi in insediamenti residenziali per interesse comune
 - SV** Aree per attrezzature e servizi in insediamenti residenziali per parco, gioco, sport
 - SP** Aree per attrezzature e servizi in insediamenti residenziali per parcheggi
 - SZ** Aree per attrezzature e servizi in insediamenti produttivi
 - +** Cimitero
 - A** Acquedotto

- INFRASTRUTTURE**
- Rete Idrica
 - Rete fognaria
 - Illuminazione pubblica con individuazione dei punti luce
 - Elettrodotto MT
 - Rete gas
 - Elettrodotto AT con relativa fascia di rispetto

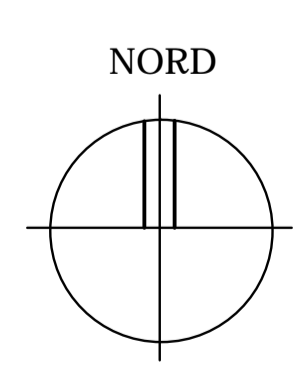
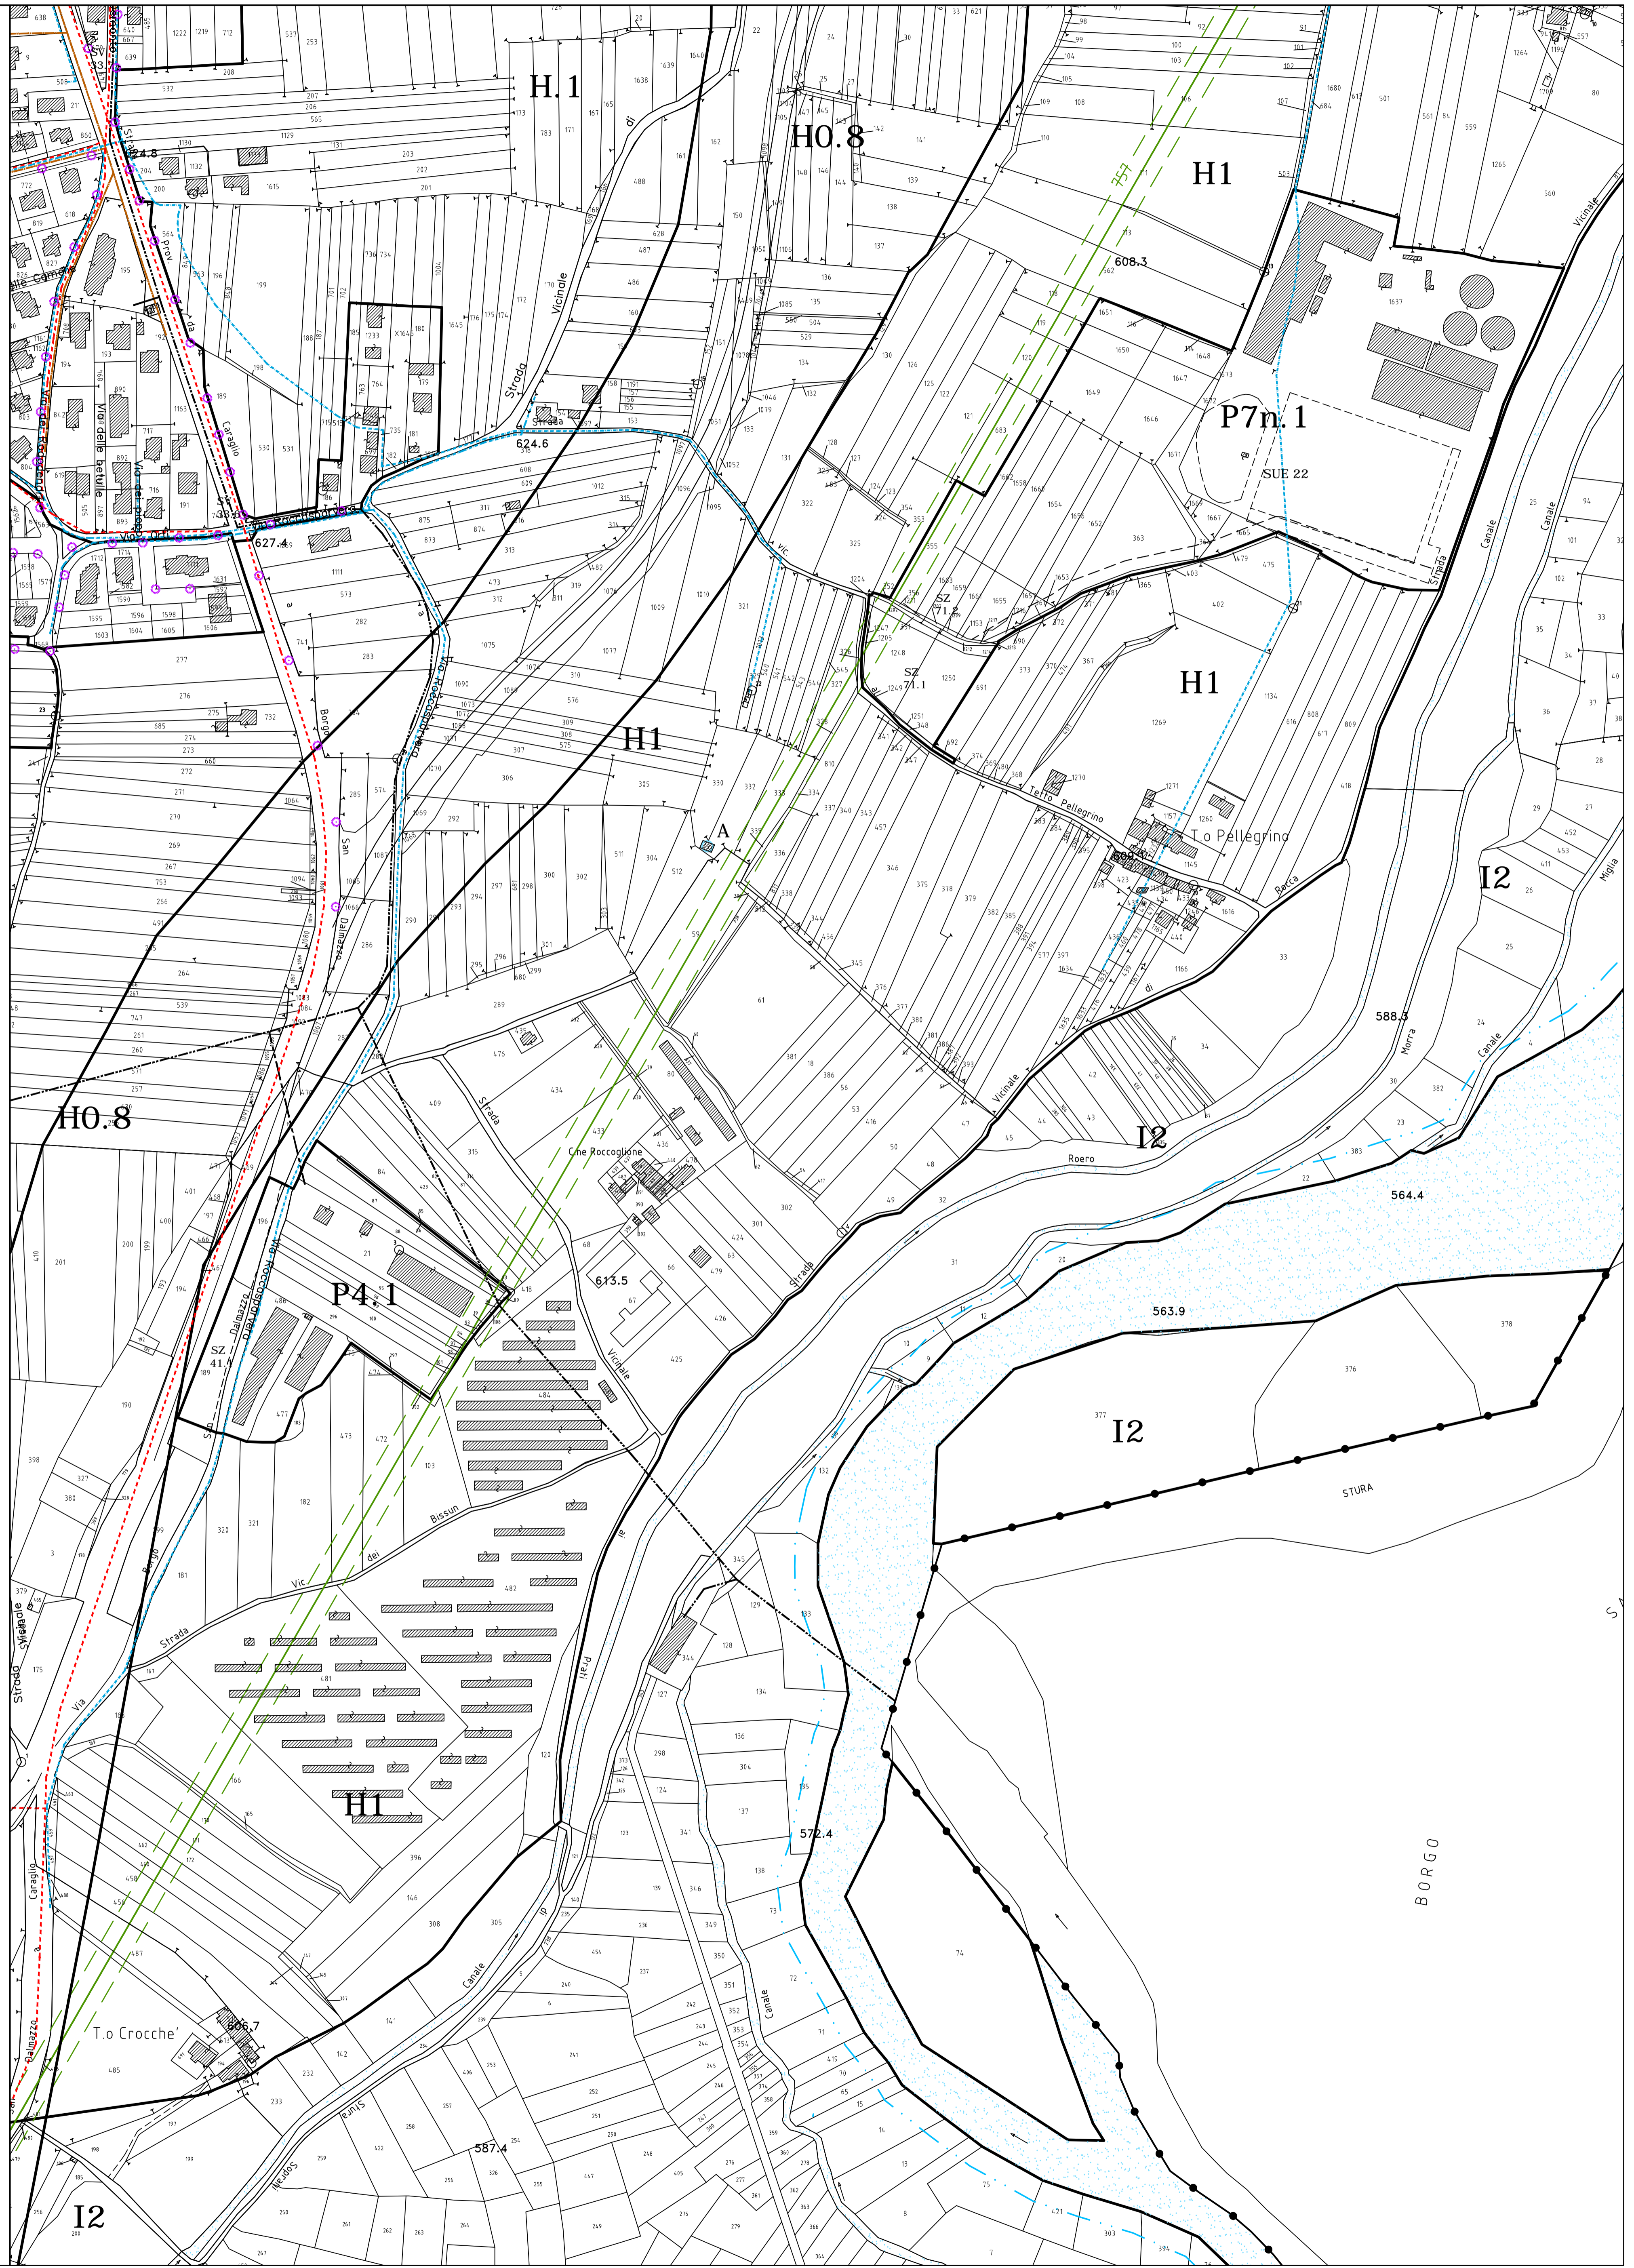


TABELLA DEI SEGNI CONVENZIONALI

- Confini comunali
- Perimetrazione area centro storico
- Limite territoriale di zona omogenea
- Delimitazione S.U.E. e/o E.C.O.
- Edifici
- Previsioni insediative di S.U.E. in corso di realizzazione
- Impianti produttivi ubicati in zona impropria
- Corsi d'acqua
- Viabilità esistente
- Viabilità in progetto con vincolo all'inedificabilità limitato dalle linee tratteggiate
- Edificio sottoposto alla tutela del D. Lgs. 156 del 24/03/2006
- Edificio sottoposto alla tutela di cui all'art. 91 bis della L.R. 56/ 77 e s.m.i.