BALLARIO ARCHITETTI ASSOCIATI
BALLARIO DOTT. ARCH. FRANCESCO - BALLARIO DOTT. ARCH. IVANO GIANFRANCO - ELIA DOTT. ARCH. PATRIZIA
ARCHITETTURA - URBANISTICA - RESTAURO ARCHITETTONICO - PROGETTAZIONE STRUTTURALE - ARCHITETTURA D'INTERNI
Via Termine n° 16, Villafalletto (CN) - tel.0171938154 fax. 0171938313 e-mail:ballarioarchitetti@libero.it - http://www.ballarioarchitetti.eu

REGIONE PIEMONTE **PROVINCIA DI CUNEO**

COMUNE DI VIGNOLO

PIANO REGOLATORE GENERALE COMUNALE

VARIANTE N° 15
ai sensi art. 17 c. 5 L.R. 56/77 e s.m.i.

TAV.

3.15

AZZONAMENTO DEL TERRITORIO Scala 1:5000

La Committenza:	agg. cartografico:	rif.	Villafalletto,
COMUNE DI VIGNOLO	19/ 04 /2013	5254	22 Aprile 2022

Adottato/Approvato con Del. C. C. n. del

Il Sindaco: Il Segretario: Il Responsabile del Procedimento:

Il Tecnico incaricato:
BALLARIO Arch. Ivano Gianfranco
(Documento firmato digitalmente)

TABELLA DEI SEGNI CONVENZIONALI

- Confini comunali
- Perimetrazione area centro storico
- Limite territoriale di zona omogenea
- Delimitazione S.U.E. e/o E.C.O.
- Edifici
- Previsioni insediative di S.U.E. in corso di realizzazione
- Impianti produttivi ubicati in zona impropria
- Corsi d'acqua
- Viabilità esistente
- Viabilità in progetto con vincolo all'inedificabilità limitato dalle linee tratteggiate
- Ⓑ Edificio sottoposto alla tutela del D. Lgs. 156 del 24/03/2006
- Ⓒ Edificio sottoposto alla tutela di cui all'art. 91 bis della L.R. 56/ 77 e s.m.i.
- 50 Fascia di Vincolo ambientale ai sensi dell'art. 24 della L.R. 56/77
- 200 Fascia di rispetto cimiteriale
- 50 RP Fascia di rispetto ripetitori
- 50 A Fascia di rispetto secondaria acquedotto, sorgenti
- 50 A Fascia di rispetto primaria acquedotto, sorgenti
- 30 RS Fascia di rispetto stradale ai sensi del D.Lgs. n. 285 del 30/ 04/ 92 e D.P.R. n. 495 del 16/ 12 /1992
- 30 Fascia di rispetto elettrodotto
- 15 Fascia di rispetto fluviale ai sensi dell'art. 29 lett. "a" L.R. 56 /77 e del R.D. 523/ 1904
- 200 Vincolo D.Lgs. 157 del 24/03/2006
- interno / esterno Limite di vincolo idrogeologico
- Limite di vincolo D.M. 01/08/1985 "galassini"
- Percorsi parco-fluviale (su sentiero / su strada)
- Limite riserva naturale Gesso Stura

AREE PER INSEDIAMENTI RESIDENZIALI

- R1 Area residenziale esistente con caratteristiche storiche
- R2.n Area residenziale a capacità insediativa esaurita
- R3.n Area residenziale di completamento e di sostituzione
- R31.n Area residenziale assoggettate a S.U.E. in fase di ultimazione edificatoria
- R4.n Area residenziale di nuovo impianto

AREE PER INSEDIAMENTI PRODUTTIVI

- P1.n Area per impianti produttivi artigianali ed industriali esistenti e confermati - Aree di completamento
- P2.n Area per impianti produttivi artigianali ed industriali - Aree di nuova edificazione
- P4.n Area per impianti produttivi ed attrezzature di carattere agro-zootecnico esistenti e confermati
- P7n.1 Area per impianti produttivi ed attrezzature di carattere agro-industriale di nuovo impianto

AREE DESTINATE ALL'ATTIVITA' AGRICOLA

- H1 Area destinata all'attività agricola

AREE INEDIFICABILI

- H0.n Area di salvaguardia ambientale
- I1 Area collinare da salvaguardare per il pregio paesistico naturalistico o di interesse storico ambientale
- I2 Area di rispetto spondale del fiume Stura
- IP Area di inedificabilità PAI
- IR Area libera priva di capacità edificatoria

AREE PER INFRASTRUTTURE

- Sn Area a servizi sociali e attrezzature a livello comunale in aree residenziali
- Spazi pubblici esistenti
- Spazi pubblici in progetto
- SI Aree per attrezzature e servizi in insediamenti residenziali per l'istruzione
- SC Aree per attrezzature e servizi in insediamenti residenziali per interesse comune
- SV Aree per attrezzature e servizi in insediamenti residenziali per parco, gioco, sport
- SP Aree per attrezzature e servizi in insediamenti residenziali per parcheggi
- SZ Aree per attrezzature e servizi in insediamenti produttivi
- Cimitero
- A Acquedotto

CLASSI DELLA PERICOLOSITA' GEOMORFOLOGICA E DELL'IDONEITA' ALL'UTILIZZAZIONE URBANISTICA

- I Classe I
- II Classe II
- IIIa Classe IIIa
- IIIa1 Classe IIIa1
- IIIa2 Classe IIIa2
- N.D. Classe III non differenziata

NORD

PIANO STRALCIO DELLE FASCE FLUVIALI

ai sensi dell'art. 17, comma 6-ter della L. 18/05/1989, n° 183 e s.m.i.

DELIMITAZIONE DELLE FASCE FLUVIALI

- Limite fra la fascia A e la fascia B
- Limite fra la fascia B e la fascia C
- Limite esterno della fascia C

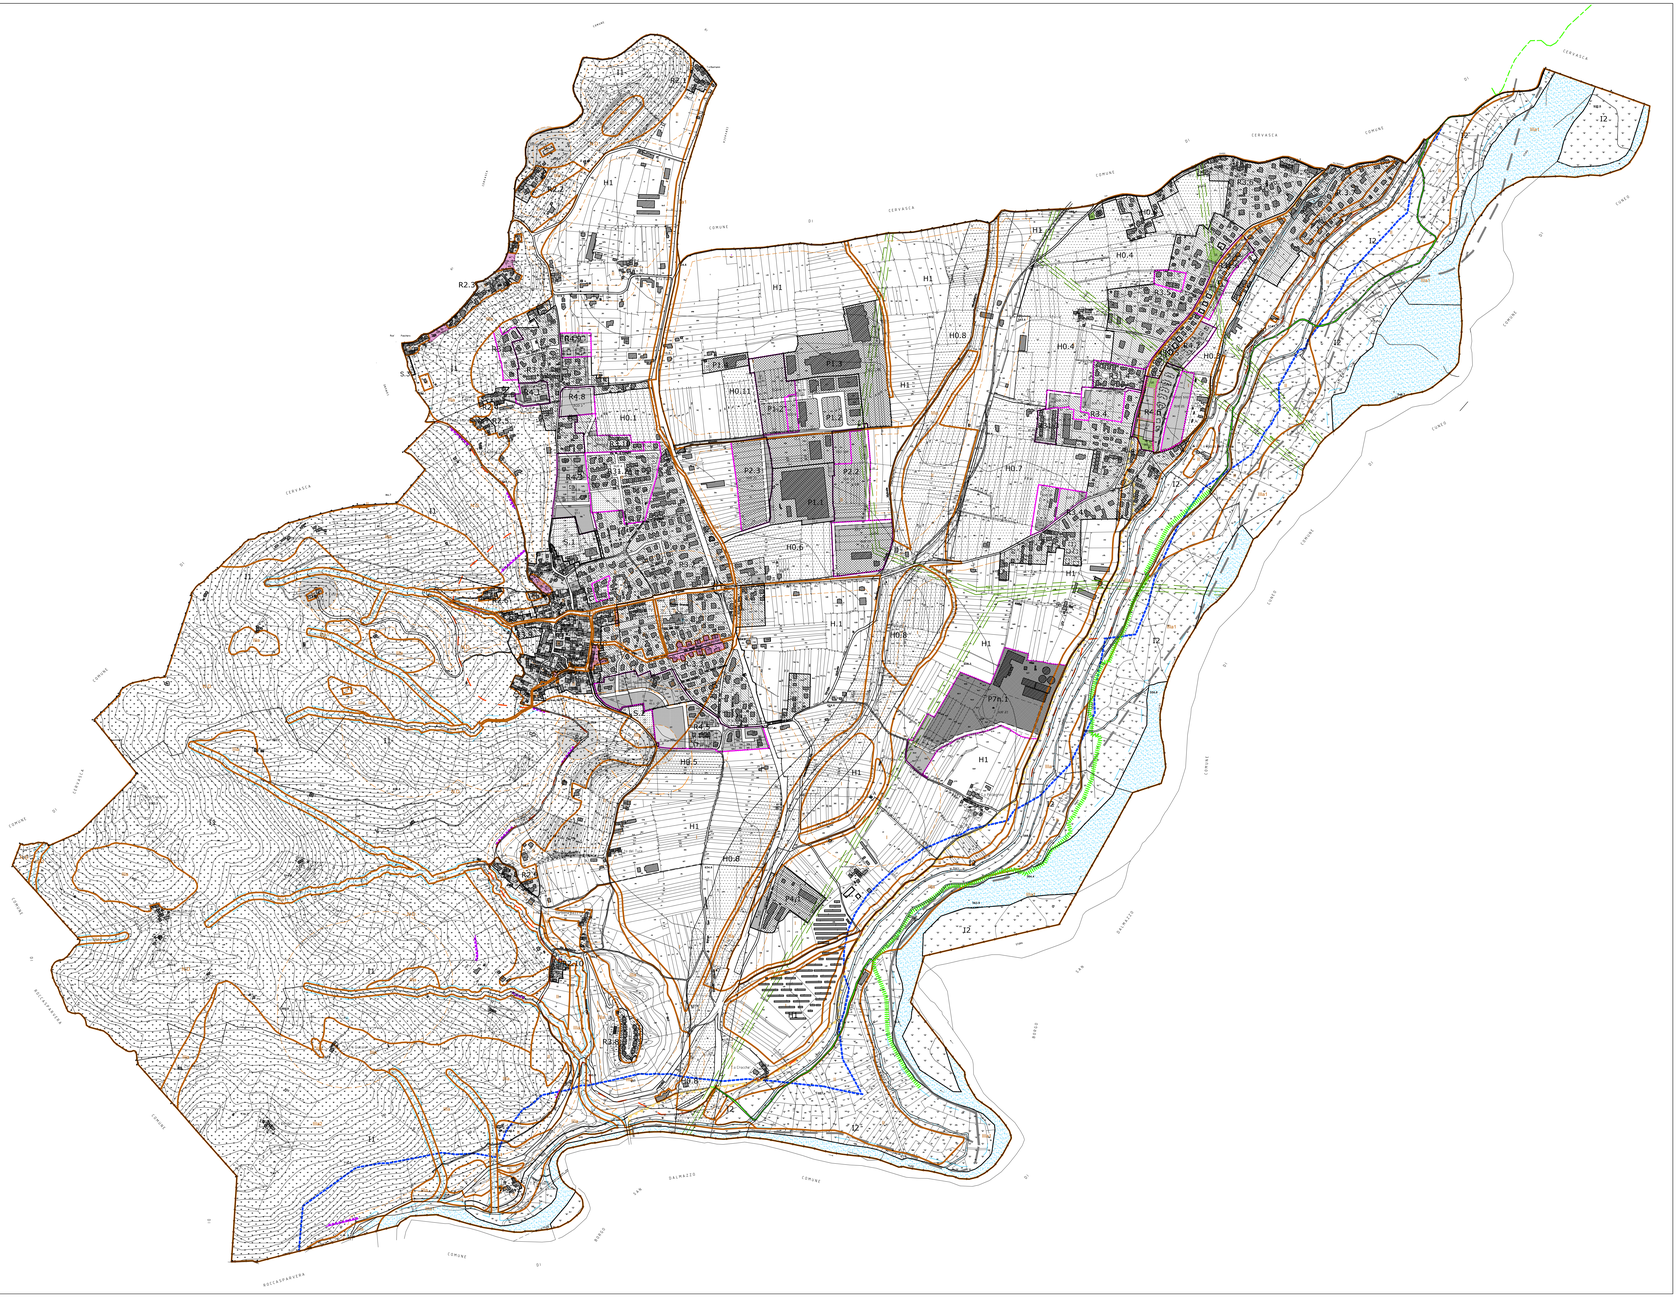
CERVASCA
COMUNE DI CERVASCA
COMUNE DI VIGNOLO
COMUNE DI CUNEO
COMUNE DI ROCCASPARVERA
COMUNE DI DRONERO
COMUNE DI ROCCAVIONE
COMUNE DI BERNEZZO
COMUNE DI MARMORA
COMUNE DI ROCCAPIETRA
COMUNE DI VILLAFALLETTO
COMUNE DI MONTEROSSO GRANA
COMUNE DI ROCCAVIONE
COMUNE DI CARAMAGNA PIEMONTE
COMUNE DI PIANFEI
COMUNE DI MARMORA
COMUNE DI ROCCASPARVERA
COMUNE DI DRONERO
COMUNE DI ROCCAVIONE
COMUNE DI BERNEZZO
COMUNE DI CUNEO
COMUNE DI CERVASCA
COMUNE DI VIGNOLO