BALLARIO ARCHITETTI ASSOCIATI

BALLARIO DOTT. ARCH. FRANCESCO - BALLARIO DOTT. ARCH. IVANO GIANFRANCO - ELIA DOTT. ARCH. PATRIZIA

ARCHITETTURA - URBANISTICA - RESTAURO ARCHITETTONICO - PROGETTAZIONE STRUTTURALE - ARCHITETTURA D'INTERNI

Via Termine n° 16, Villafalletto (CN) - tel.0171938156 fax. 0171938315 e-mail ballarioarchitetti@libero.it - http://www.ballarioarchietti .eu

REGIONE PIEMONTE PROVINCIA DI CUNEO

COMUNITA' MONTANA VALLE STURA

COMUNE DI VIGNOLO

PIANO REGOLATORE GENERALE COMUNALE

VARIANTE N° 15

ai sensi art. 17 c. 5 L.R. 56/77 e s.m.i.

TAV.

6.5

INDIVIDUAZIONE TIPI DI INTERVENTO
NEL CENTRO STORICO

Scala 1:1000

La Committenza:	agg. cartografico:	rif.	Villafalletto,
COMUNE DI VIGNOLO	19/ 04 /2013	5254	22 Aprile 2022

Adottato/Approvato con Del. C. C. n. del

Il Sindaco: Il Segretario: Il Responsabile del Procedimento:

Il Tecnico incaricato:

BALLARIO Arch. Ivano Gianfranco
(Documento firmato digitalmente)

TABELLA DEI SEGNI CONVENZIONALI

Perimetrazione area centro storico

INTERVENTI AMMESSI

- Manutenzione ordinaria
- Manutenzione straordinaria
- Demolizione e ricostruzione con vincolo della volumetria esistente
- Demolizione senza ricostruzione
- Riqualificazione formale
- Ristrutturazione edilizia
- Ristrutturazione edilizia esclusa la demolizione totale, art. 3 lett. d) D.P.R. 380/01
- Restauro e risanamento conservativo
- Fronti degli edifici da trattare con restauro e risanamento conservativo
- Mantenimento caratteristiche tipologiche delle fronti degli edifici
- Affreschi da mantenere sottoposti alla tutela di cui all'art. 91 bis della L.R. 56/ 77
- Elementi tipologici da conservare
- (B) Edifici sottoposti alla tutela del D. Lgs. 490/99
- (C) Edifici sottoposti alla tutela di cui all'art. 91 bis della L.R. 56/ 77 e s.m.i.

NORD

AREE PER INFRASTRUTTURE
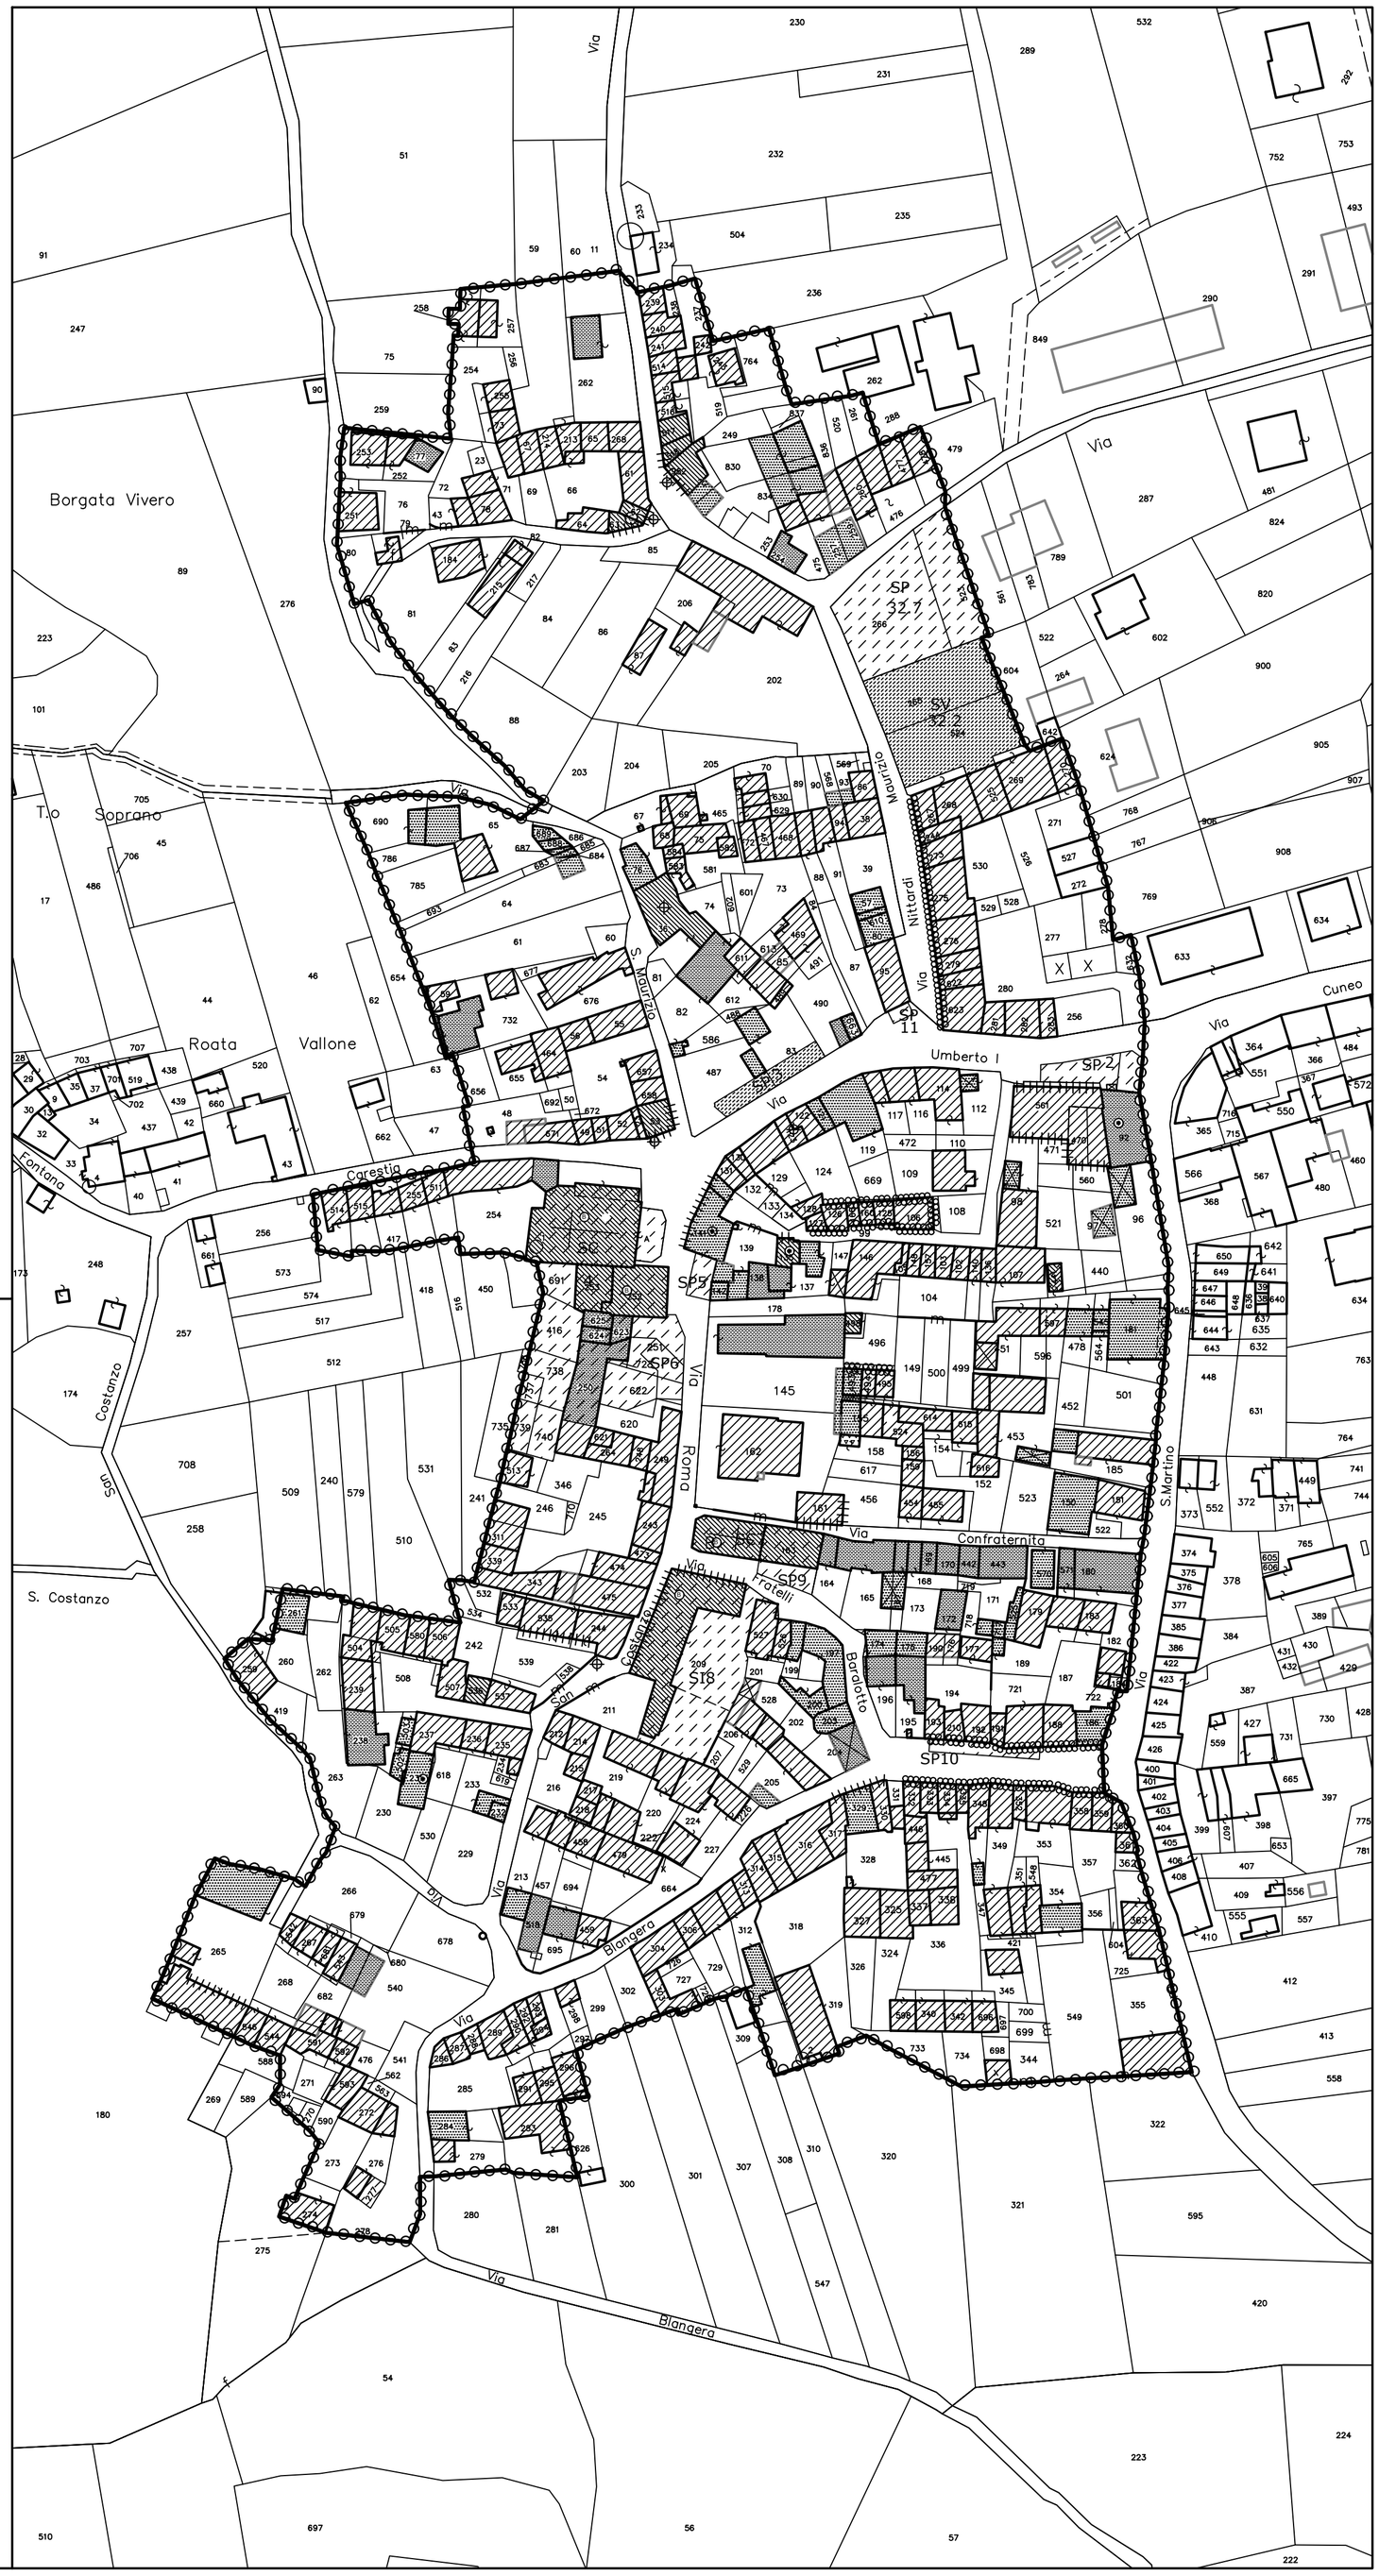
- Spazi pubblici esistenti
- Spazi pubblici in progetto
- SI Aree per attrezzature e servizi in insediamenti residenziali per l'istruzione
- SC Aree per attrezzature e servizi in insediamenti residenziali per interesse comune
- SV Aree per attrezzature e servizi in insediamenti residenziali per parco, gioco, sport
- SP Aree per attrezzature e servizi in insediamenti residenziali per parcheggi